


1 Fasāde 1-5
1 : 100



2 Fasāde 5-1
1 : 100

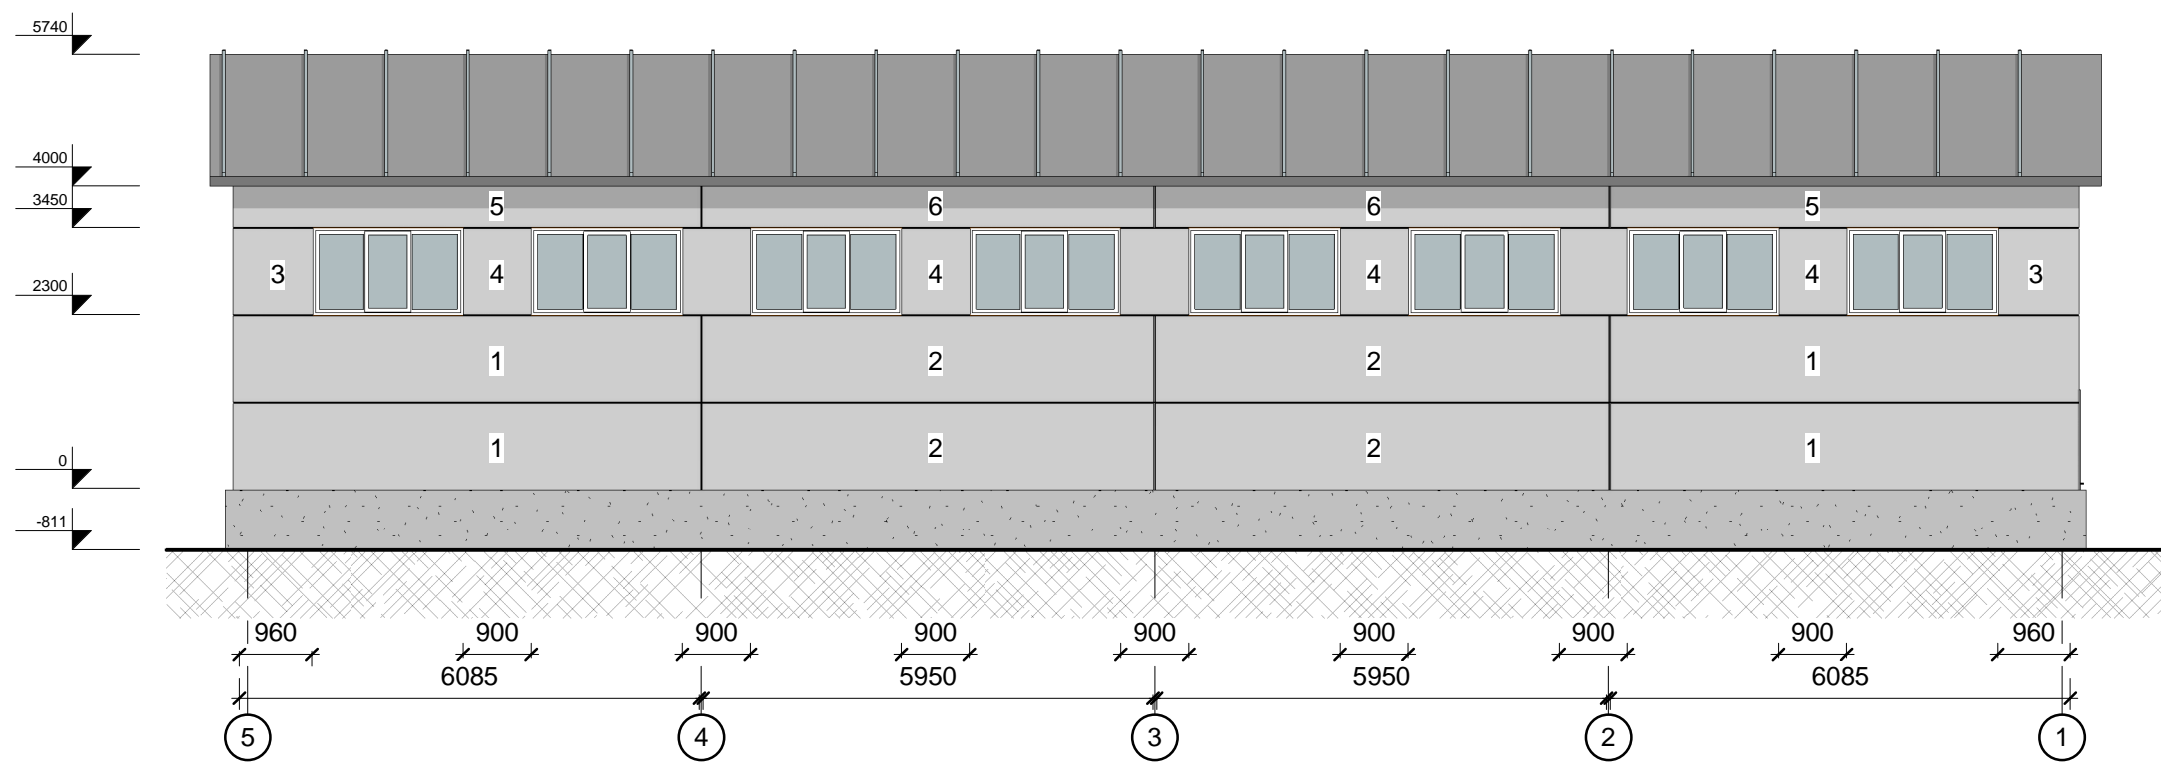

Izopanel SIA
 PVN 40103660624
 Birojs: Brīvības gatve 201, Rīga
 Juridiskā adrese: Kr. Barona iela 88/2.k., Rīga, Latvija, LV1001
 tel. GSM +371 26124488; +371 66116722
 fax +371 67783151
 e-mail: info@izopanel.org

Lapa: **AR-1** Pasūtījuma Nr. Project Number