



# Fasāde 1-7

1 : 100

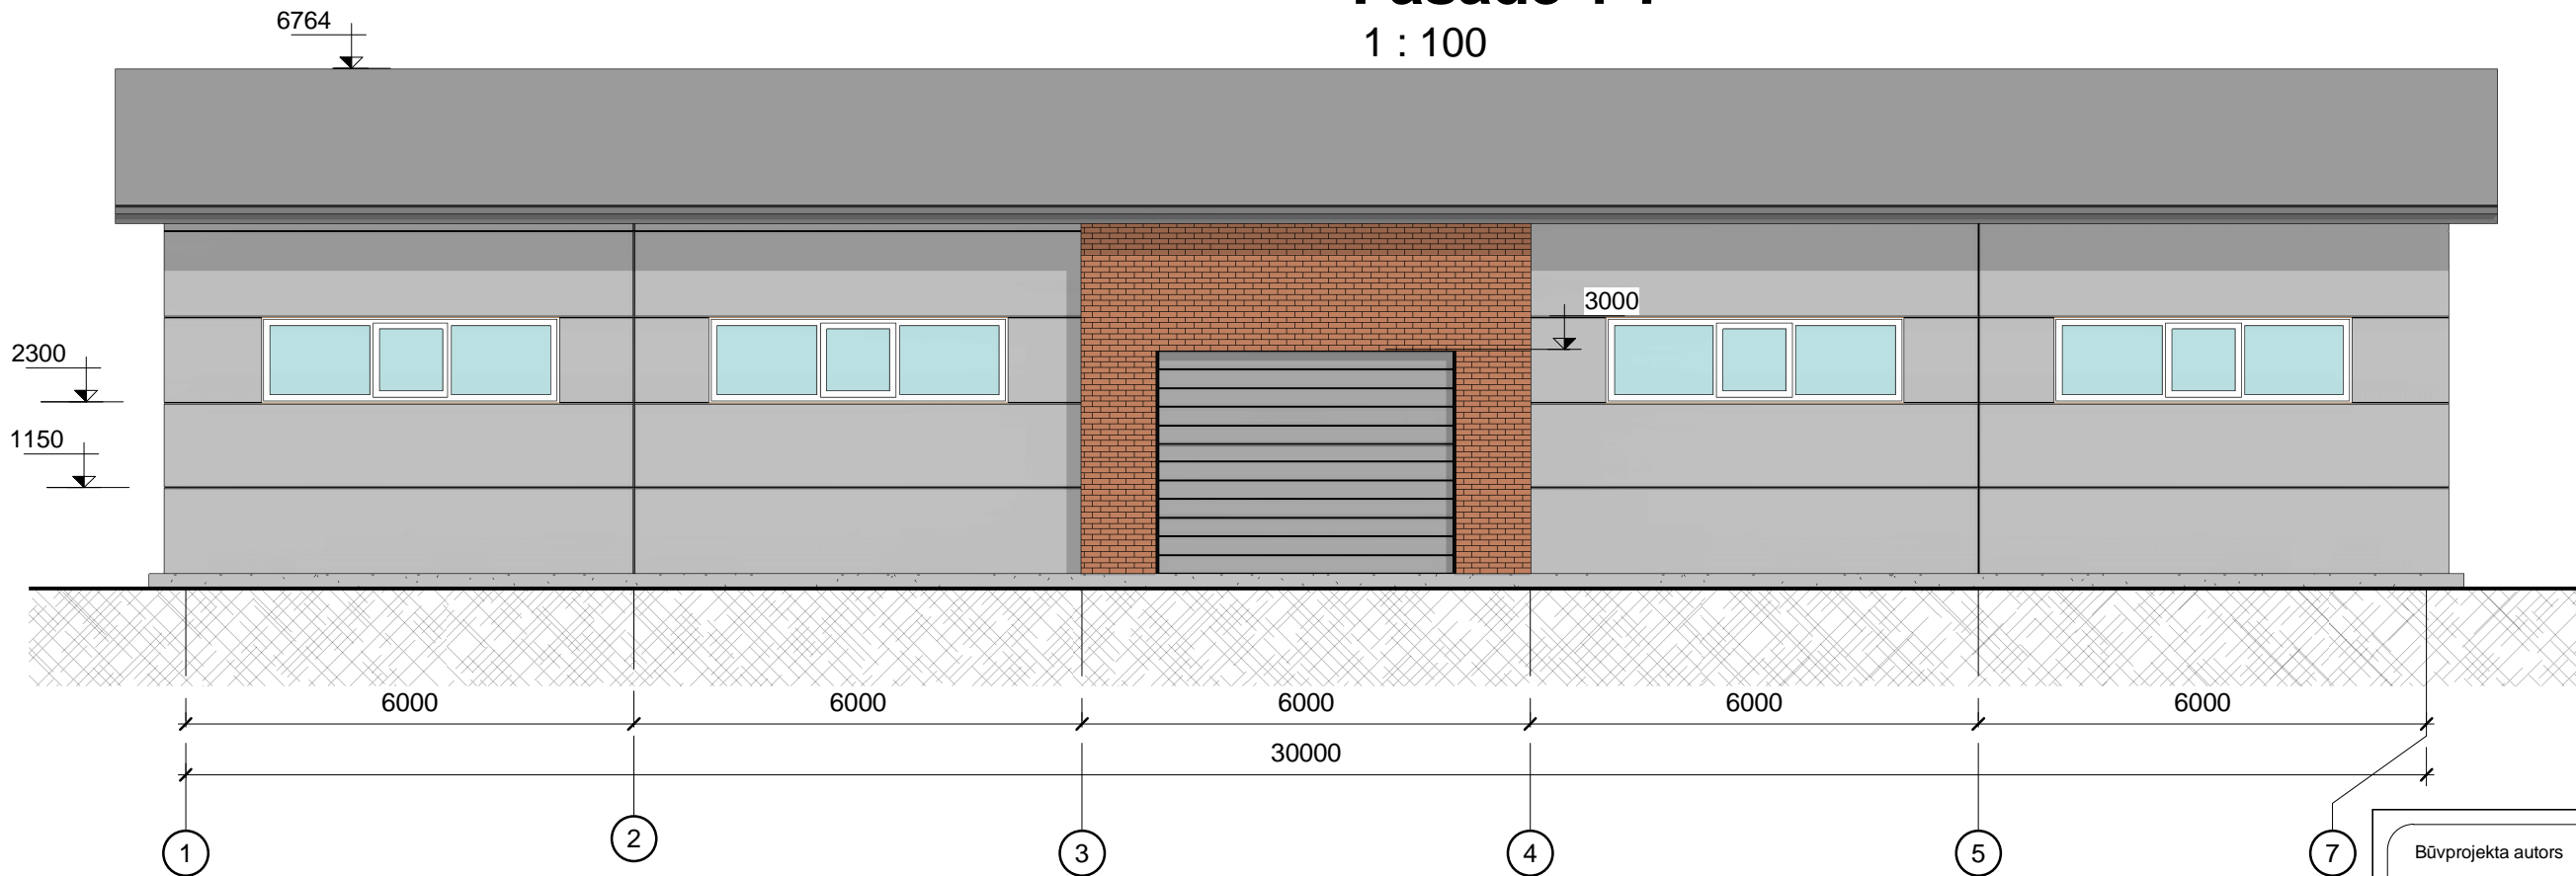

# Fasāde A-D

1 : 100

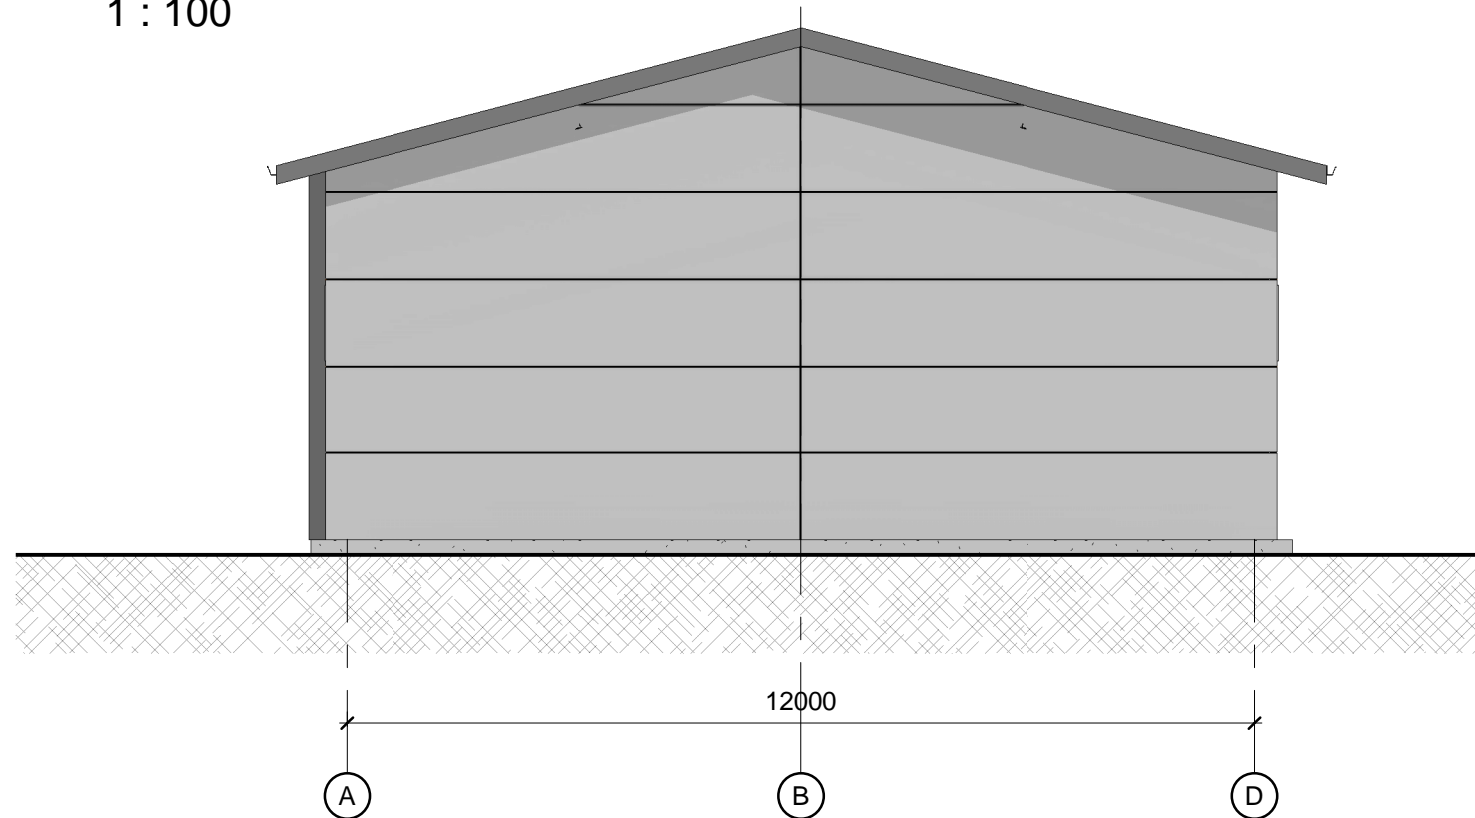

Būvprojekta autors

Ivars Bebris

sert., Nr 10-0013

Visi šajā lapā ietvertie zīmējumi, risinājumi un informācija izmantojama atkārtoti vai citiem mērķiem tikai ar autora rakstisku atļauju

Objekta adrese:

Enter address here

Pasūtītājs:

Owner

Objekts:

Project Name

Lapas nosaukums:

Fasādes

Būvprojekta vadītājs:  
Būvprojekta sadaljasvadītājs:

I.Bebris

Issue Date

(Datums)

(Paraksts)

Izstrādāja:

Designer

Issue Date

(Datums)

(Paraksts)

Stadija: TP

Mērogs:



Lapa:

AR - 1

Pasūtījuma Nr:

# Fasāde 7-1


1 : 100

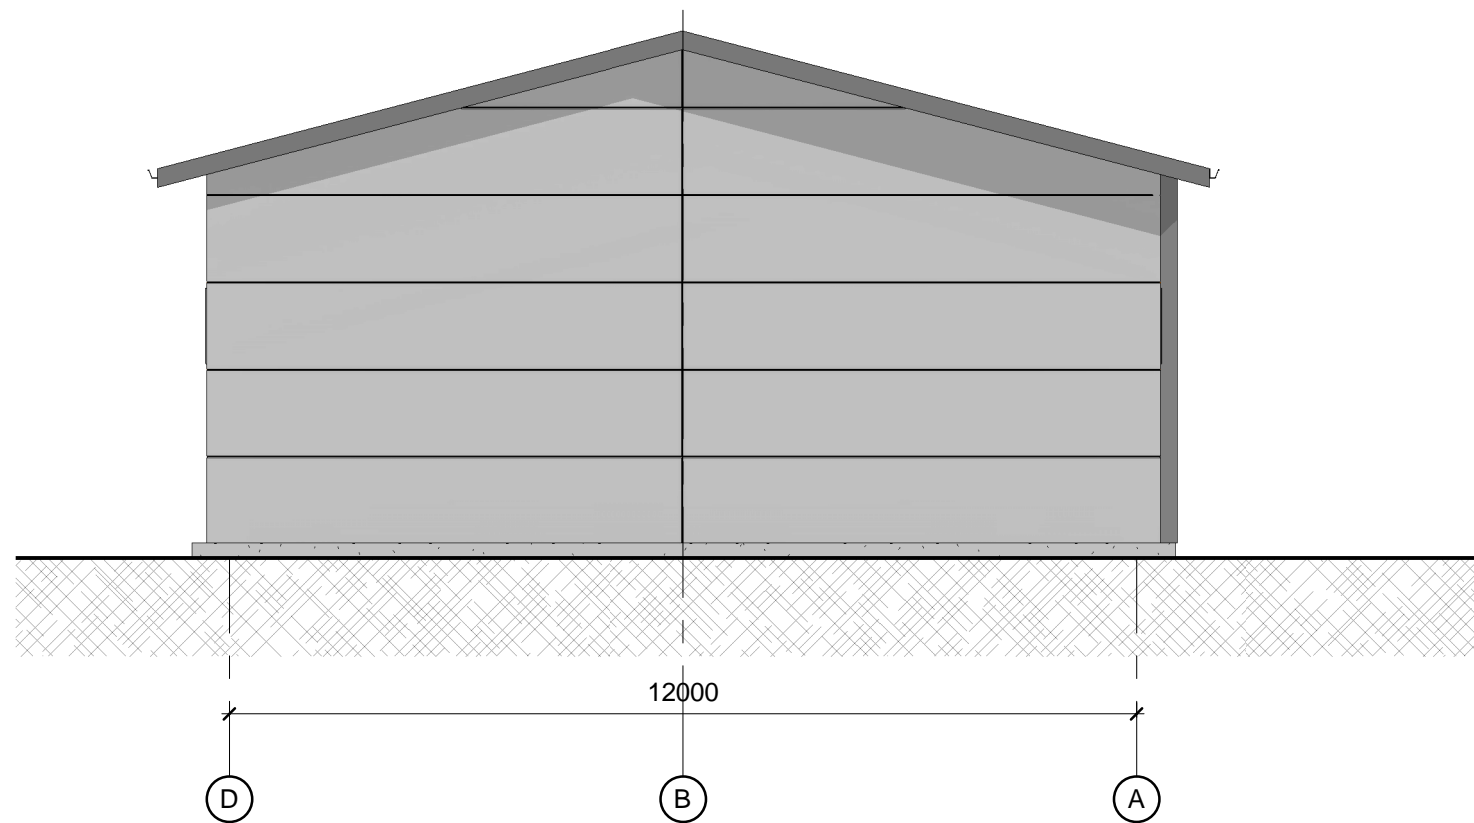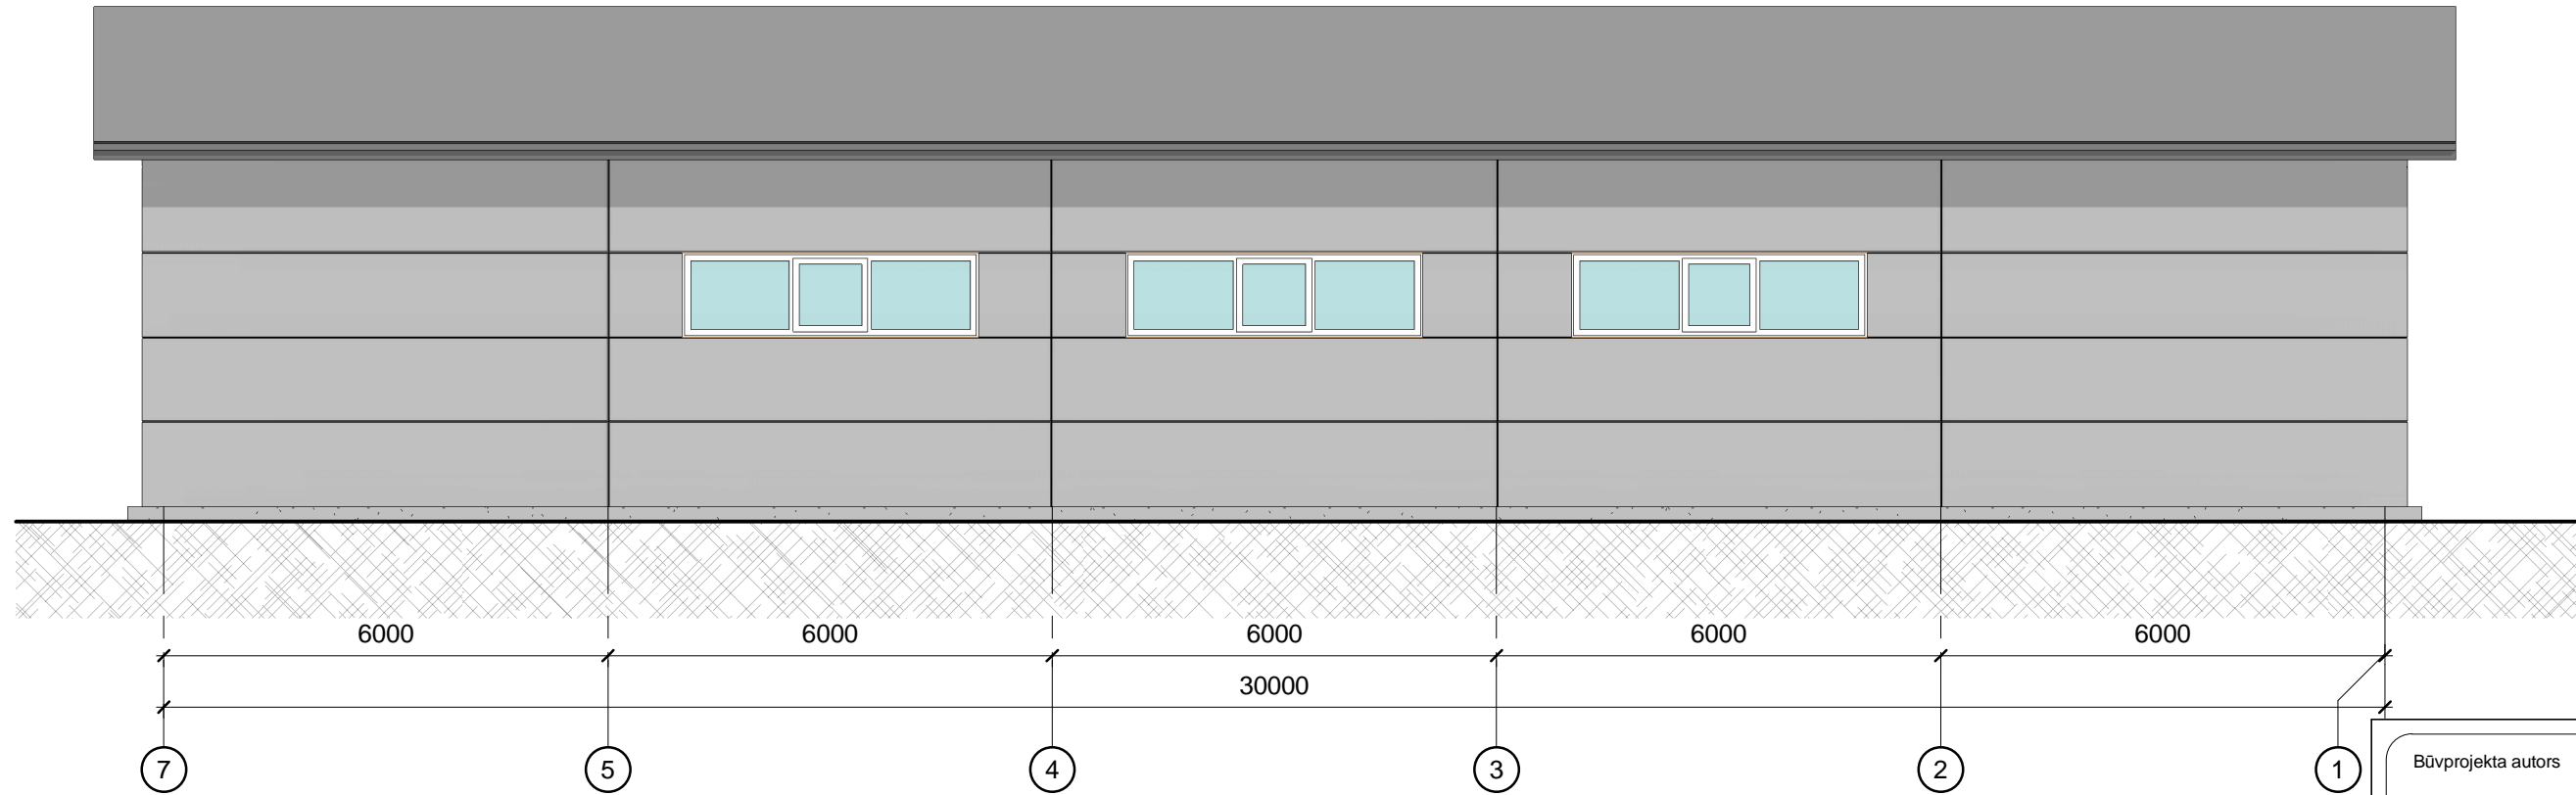

# Fasāde B-A

1 : 100

Būvprojekta autors	<b>Ivars Bebris</b> sert., Nr 10-0013
Visi šajā lapā ietvertie zīmējumi, risinājumi un informācija izmantojama atkārtoti vai citiem mērķiem tikai ar autora rakstisku atļauju	
Objekta adrese:	Enter address here
Pasūtītājs:	Owner
Objekts:	Project Name
Lapas nosaukums:	Fasāde
Būvprojekta vadītājs: Būvprojekta sadaljasvadītājs:	I.Bebris
Issue Date (Datums)	(Paraksts)
Izstrādāja:	Designer
Issue Date (Datums)	(Paraksts)
Stadija: TP	Mērogs:
Lapa: AR - 2	Pasūtījuma Nr:

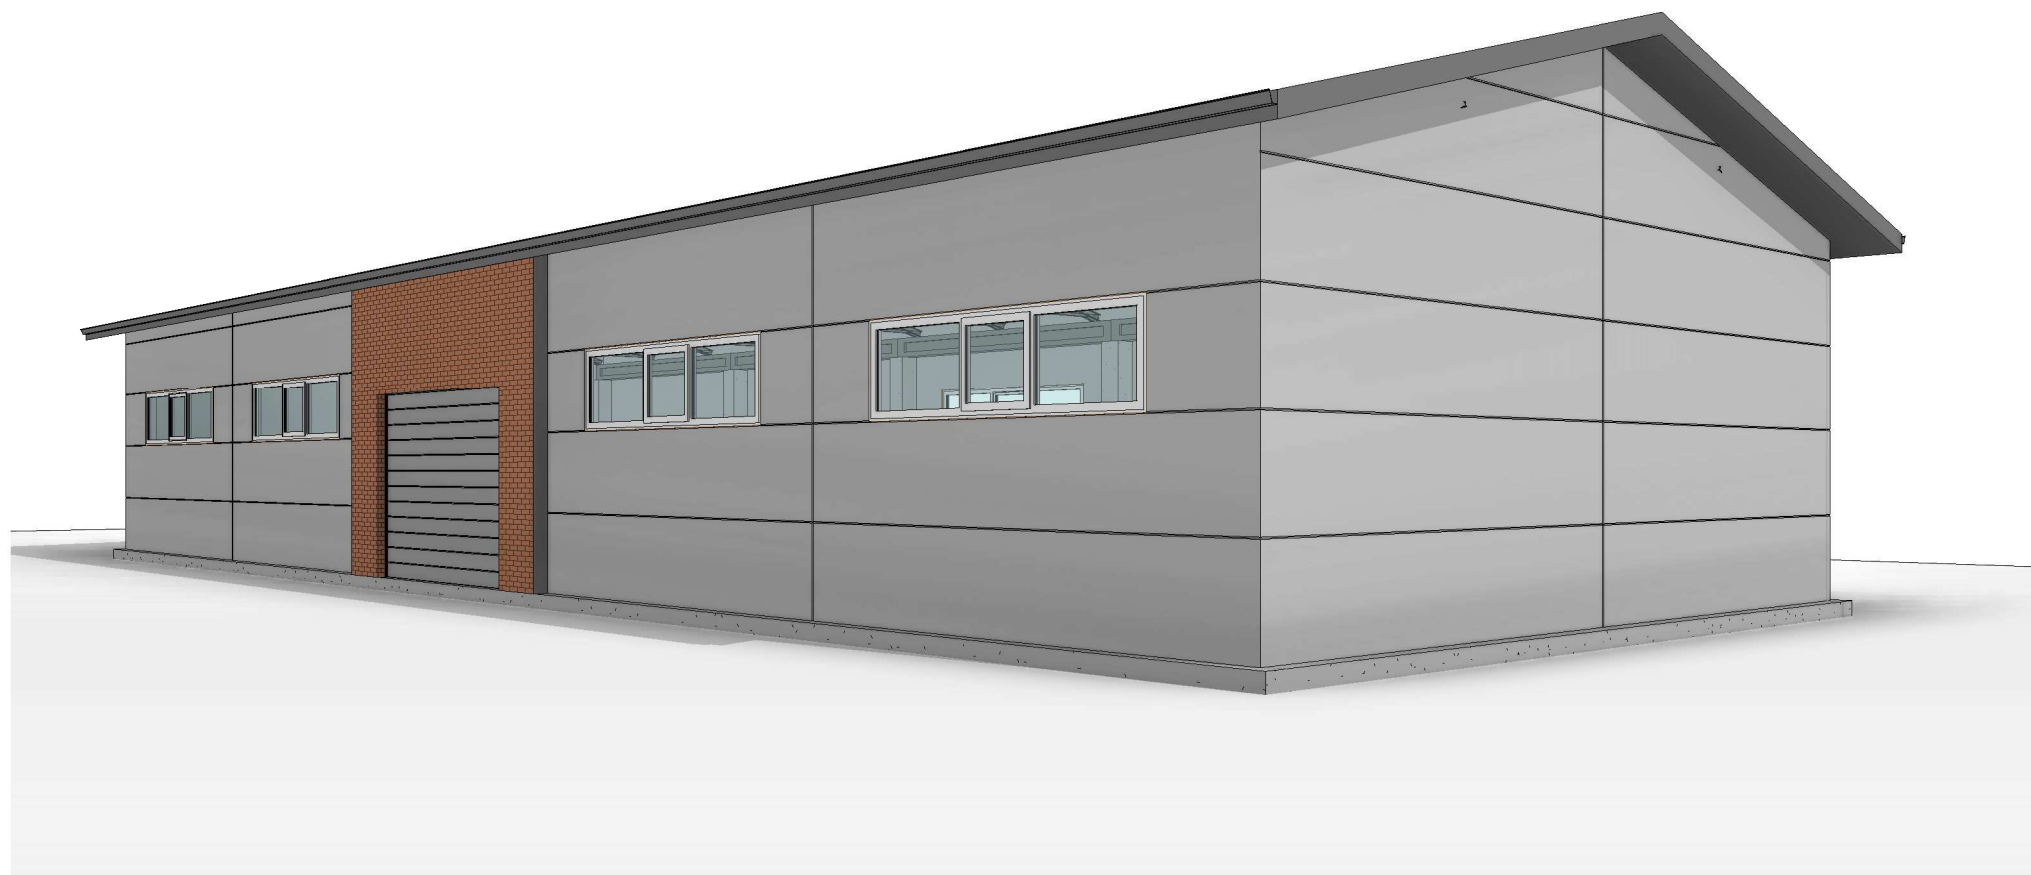

Būvprojekta autors

**Ivars Bebris**

sert., Nr 10-0013

Visi šajā lapā ietvertie zīmējumi, risinājumi un informācija izmantojama atkārtoti vai citiem mērķiem tikai ar autora rakstisku atļauju

Objekta adrese:

Enter address here

Pasūtītājs:

Owner

Objekts:

Project Name

Lapas nosaukums:

Unnamed

Būvprojekta vadītājs:  
Būvprojekta sadalījumvadītājs:

**I.Bebris**

Issue Date

(Datums)

(Paraksts)

Izstrādāja:

**Designer**

Issue Date

(Datums)

(Paraksts)


Stadija: TP

Mērogs:

Lapa:

**AR - 3**

Pasūtījuma Nr:

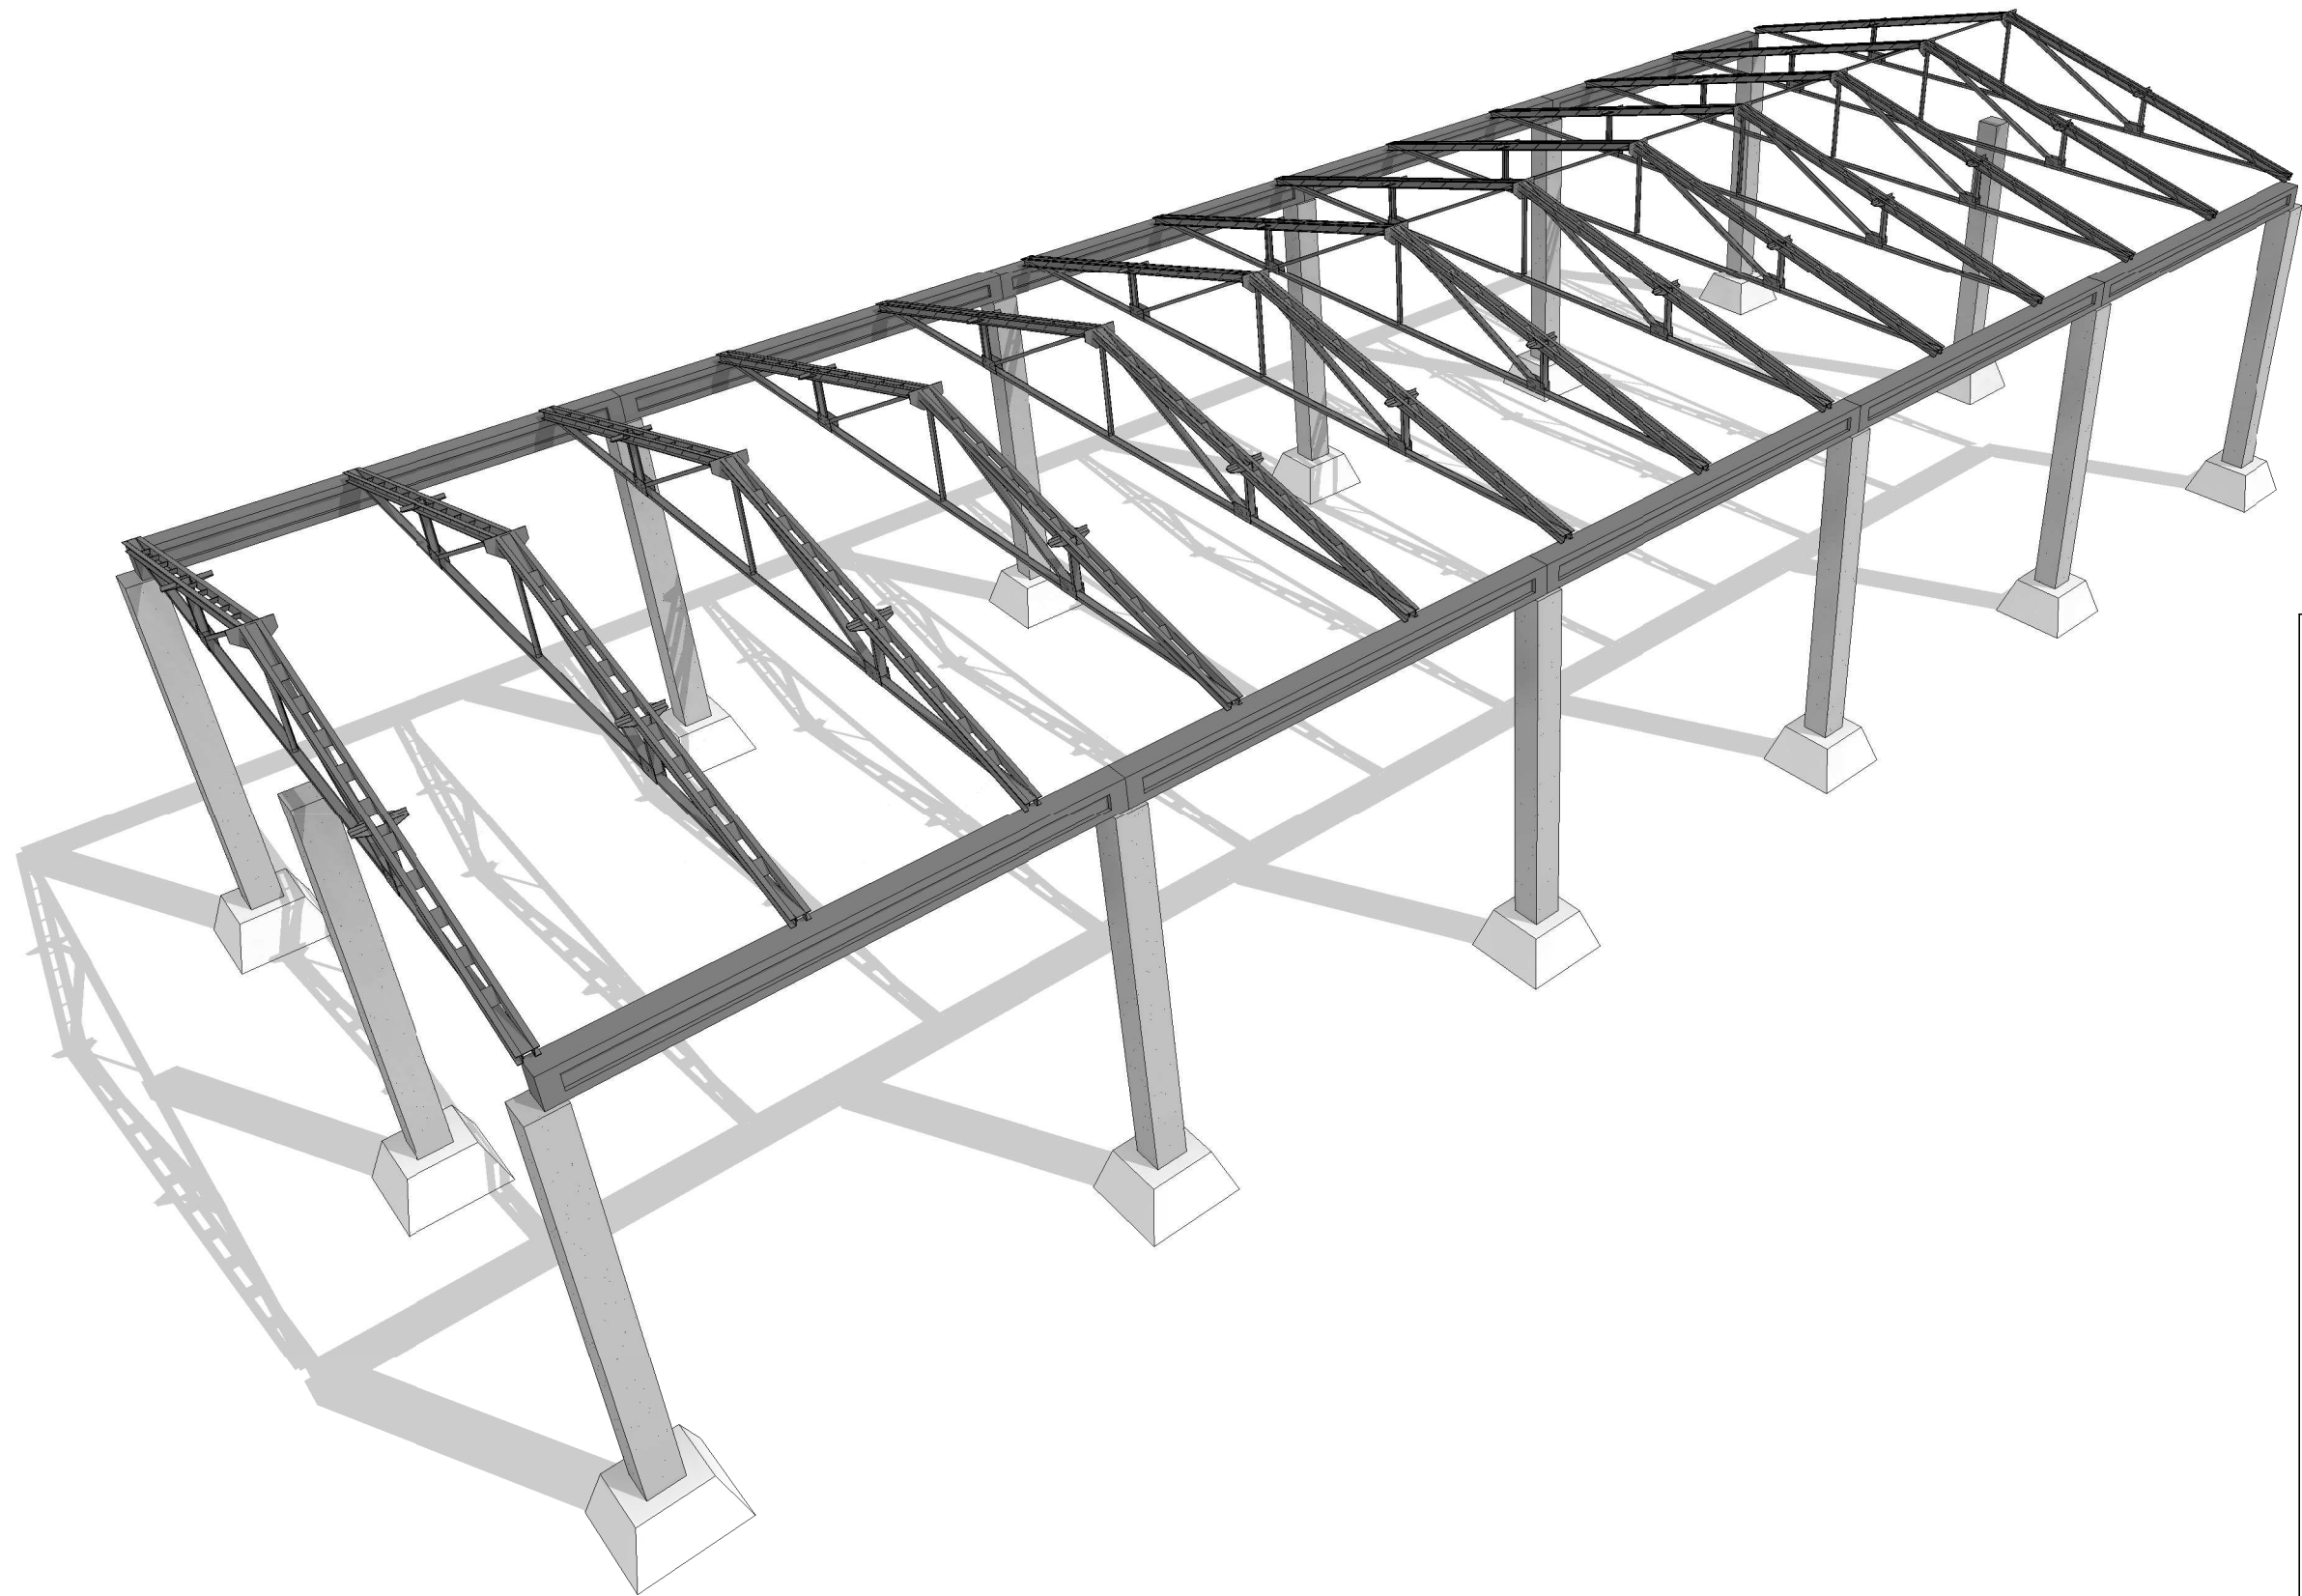

Būvprojekta autors	
<b>Ivars Bebris</b>	
sert., Nr 10-0013	
Visi šajā lapā ietvertie zīmējumi, risinājumi un informācija izmantojama atkārtoti vai citiem mērķiem tikai ar autora rakstisku atļauju	
Objekta adrese:	
Enter address here	
Pasūtītājs:	
Owner	
Objekts:	
Project Name	
Lapas nosaukums:	
Unnamed	
Būvprojekta vadītājs:	I.Bebris
Būvprojekta sadaljasvadītājs:	
Issue Date	
(Datums)	(Paraksts)
Izstrādāja:	Designer
Issue Date	
(Datums)	(Paraksts)
Stadija: TP	Mērogs:
Lapa:	Pasūtījuma Nr:
AR - 4	